



1. POMOWNIA Z CZĘŚCIĄ ENERGET.
2. BUD. LABORAT. Z DYSPOZYTORNIĄ
3. NAWIETRZALNIA
4. FILTROWNIA


POMPOWNIA
ELEWACJA ZACHODNIA
SZKIC INWENTARYZACYJNY
skala 1:50

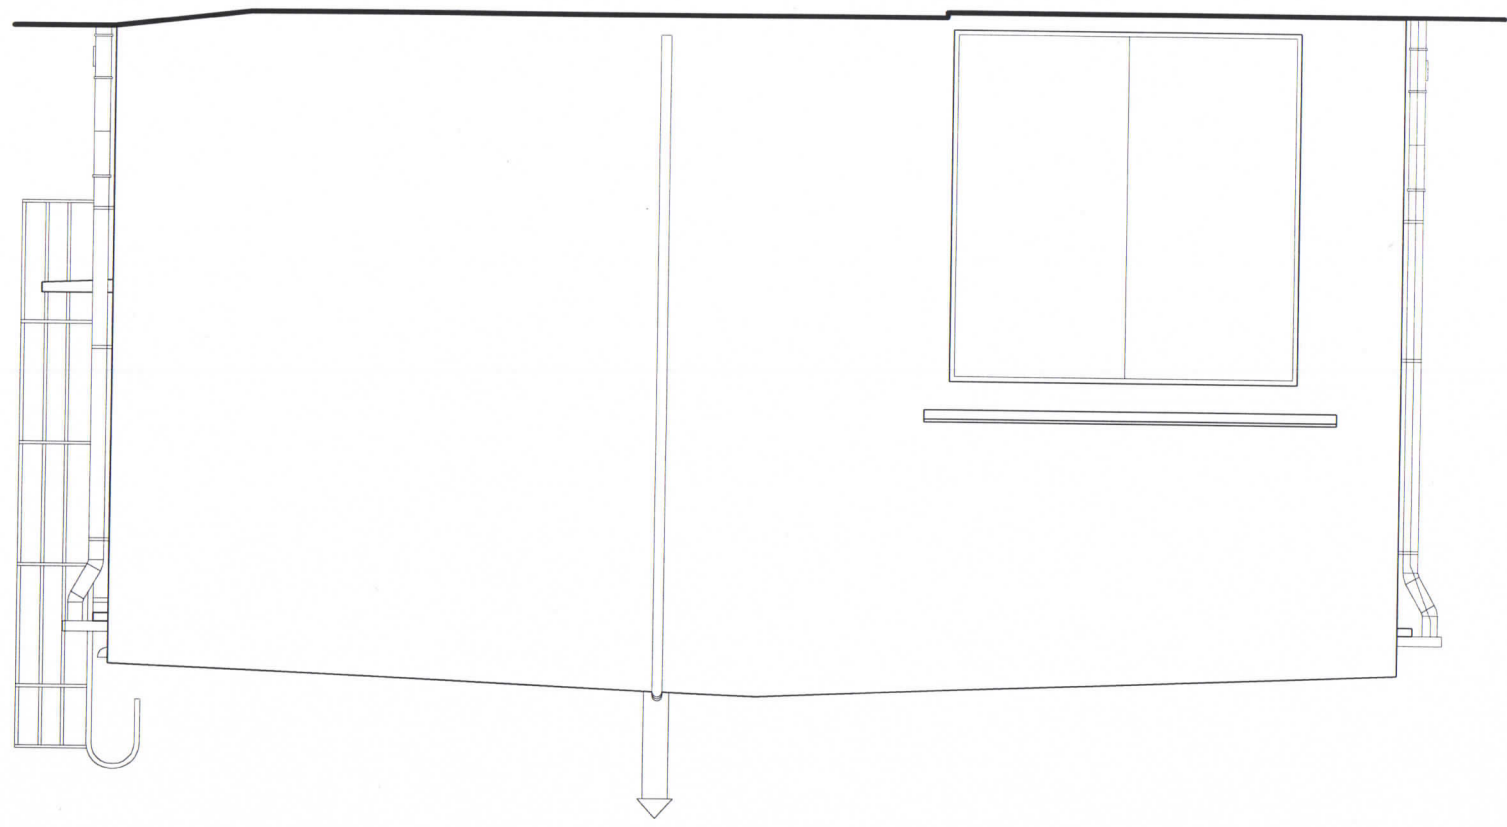


POMPOWIA
ELEWACJA WSCHODNIA
SZKIC INWENTARYZACYJNY
skala 1:50

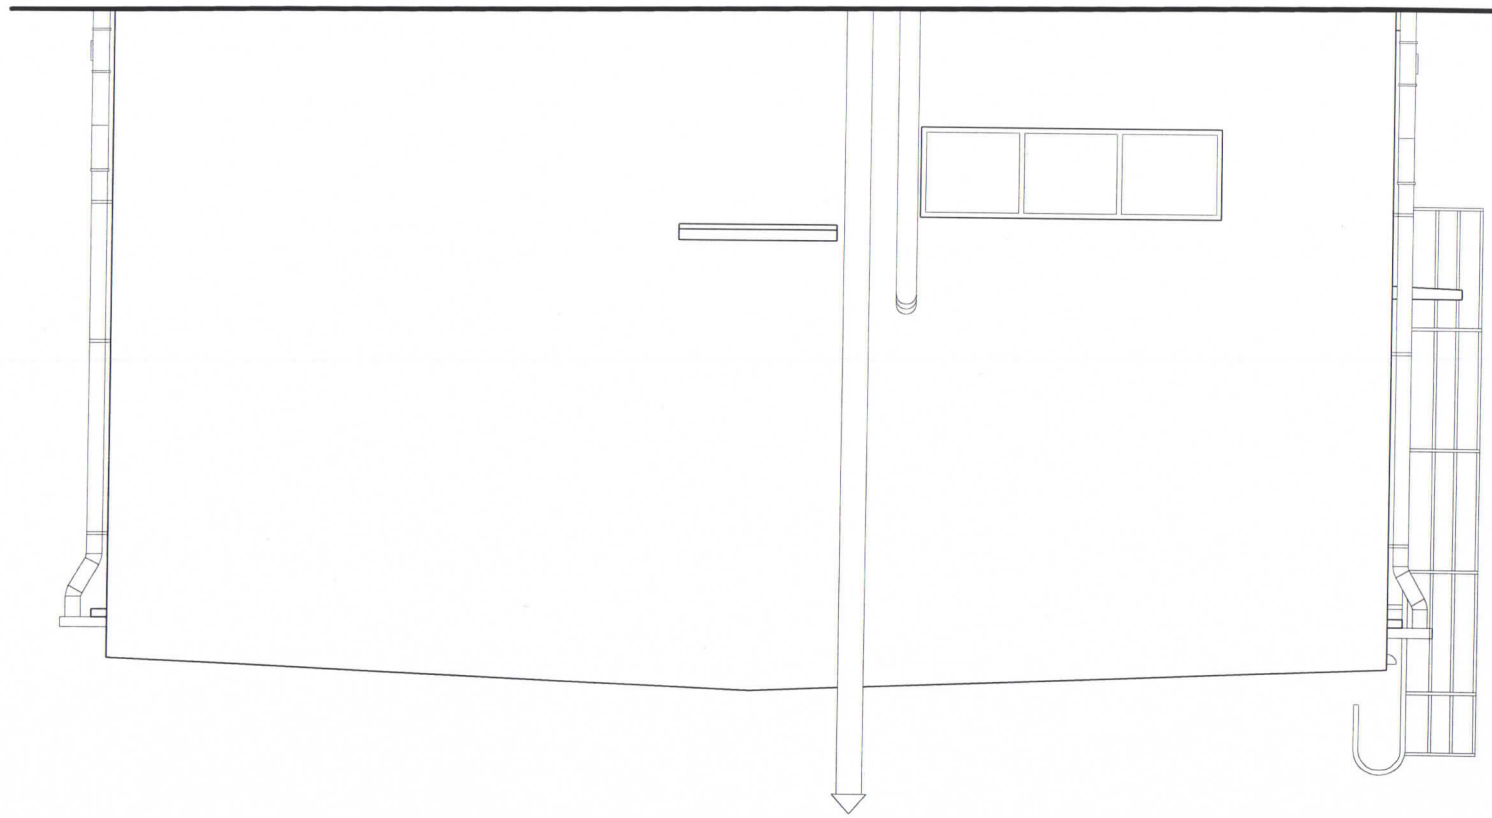

POMPOWIA
ELEWACJA PÓŁNOCNA
SZKIC INWENTARYCYJNY
skala 1:50

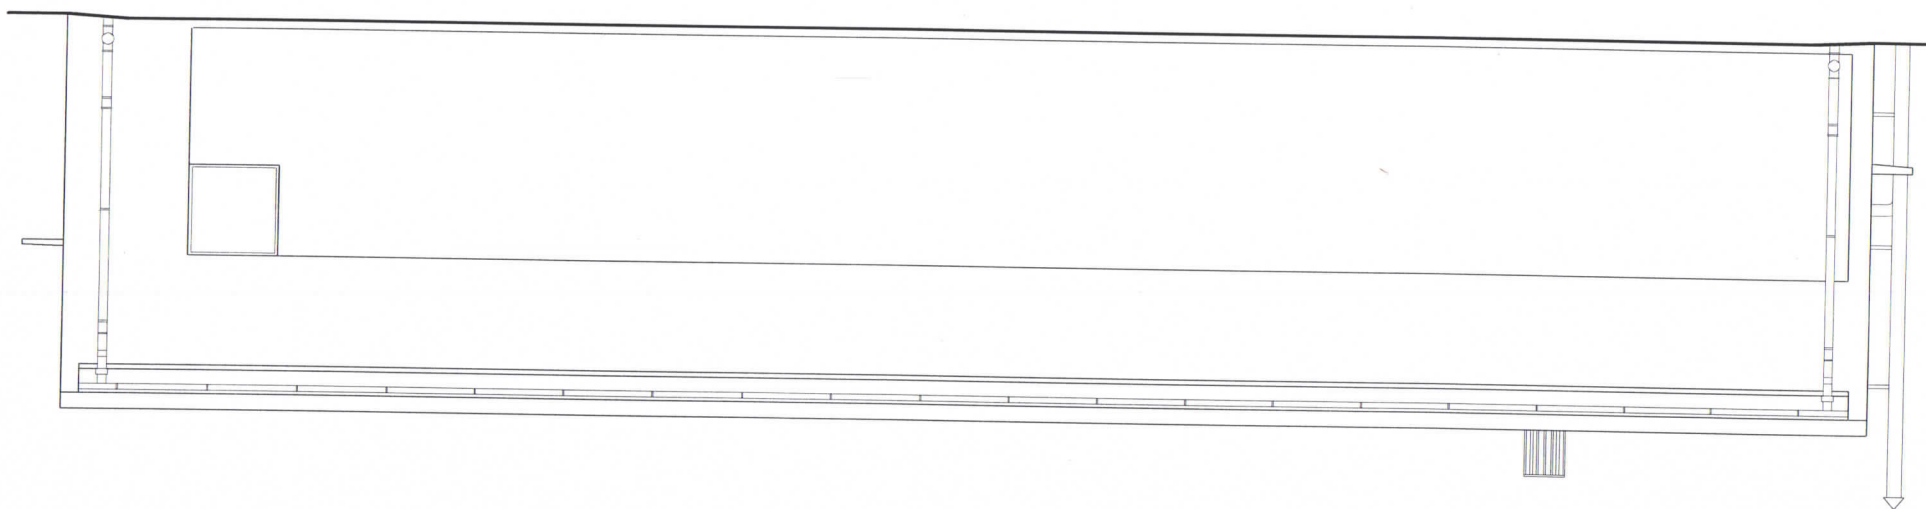

POMPOWIA
ELEWACJA POŁUDNIOWA
SZKIC INWENTARYJNY
skala 1:50

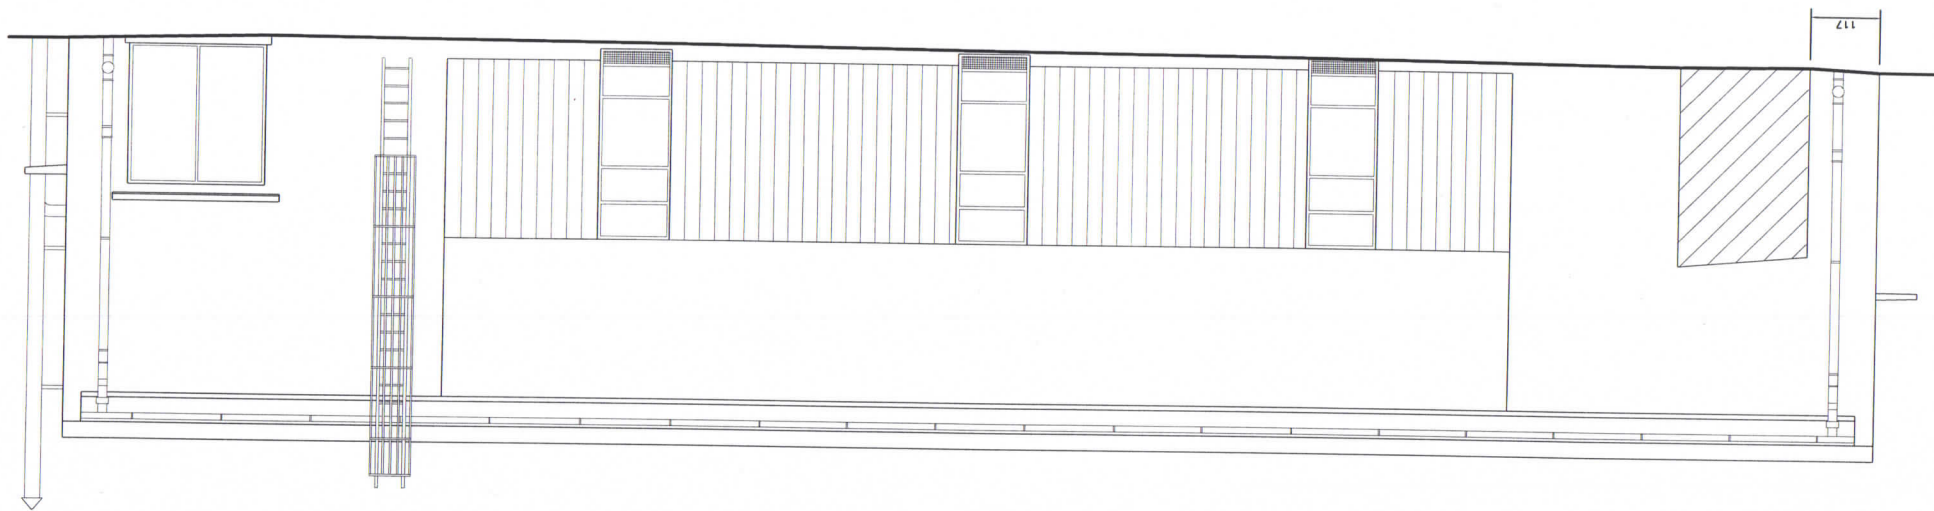


LABORATORIUM
ELEWACJA ZACHODNIA
SZKIC INWENTARYZACYJNY
skala 1:50




LABORATORIUM
ELEWACJA WSCHODNIA
SZKIC INWENTARYZACYJNY
skala 1:50




LABORATORIUM
ELEWACJA POŁUDNIOWA
SZKIC INWENTARYJNY
skala 1:50

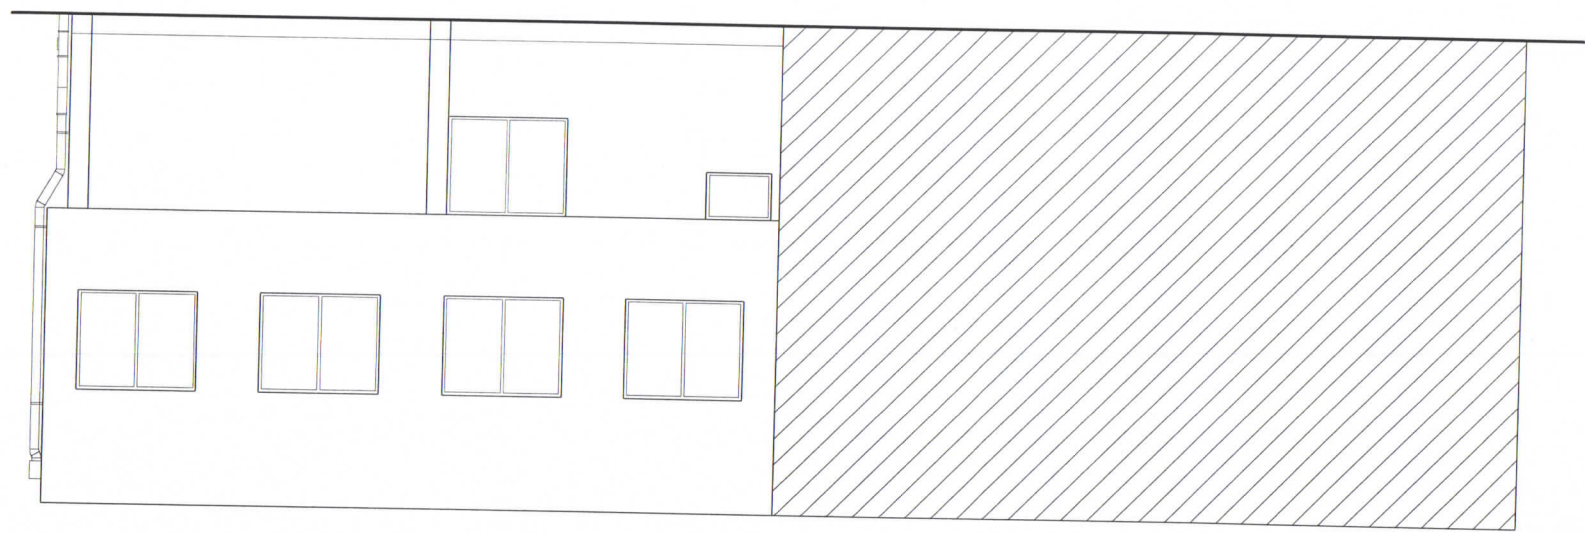


LABORATORIUM
ELEWACJA PÓLNOČNA
SZKIC INWENTARYZACYJNY
skala 1:50

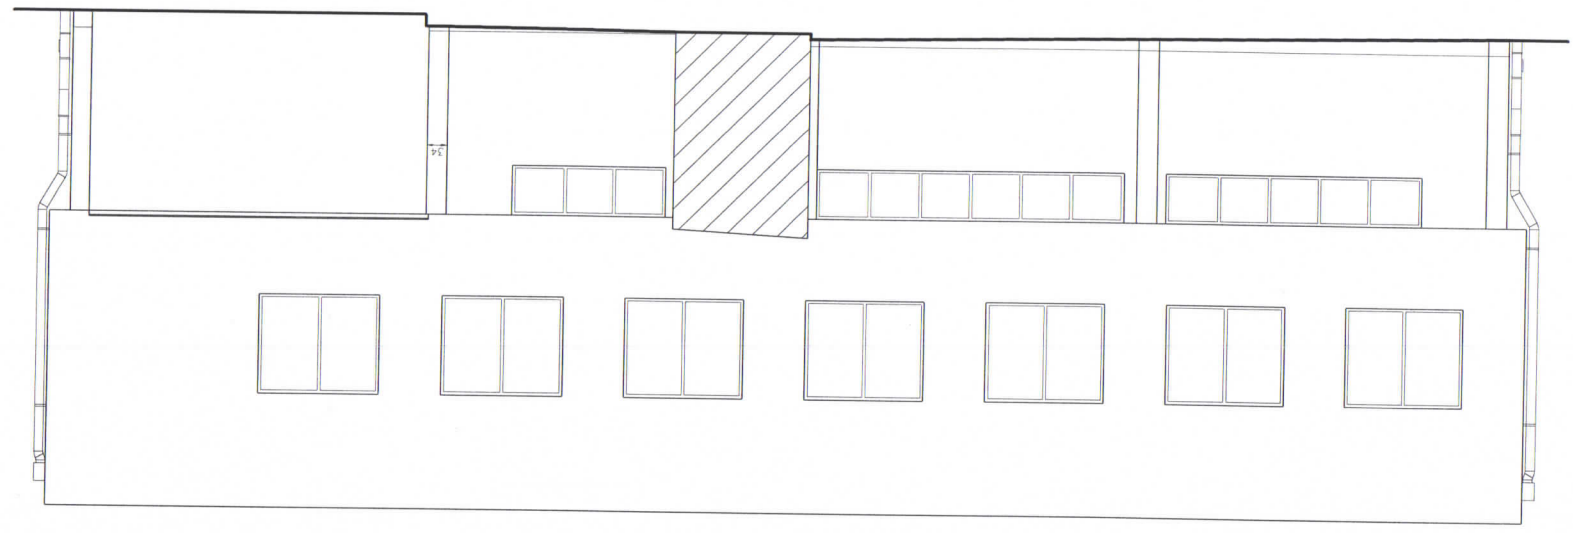


FILTROWNIA
ELEMENTY ZACHODNIA
SZKIC INWENTARYJACYJNY
skala 1:50

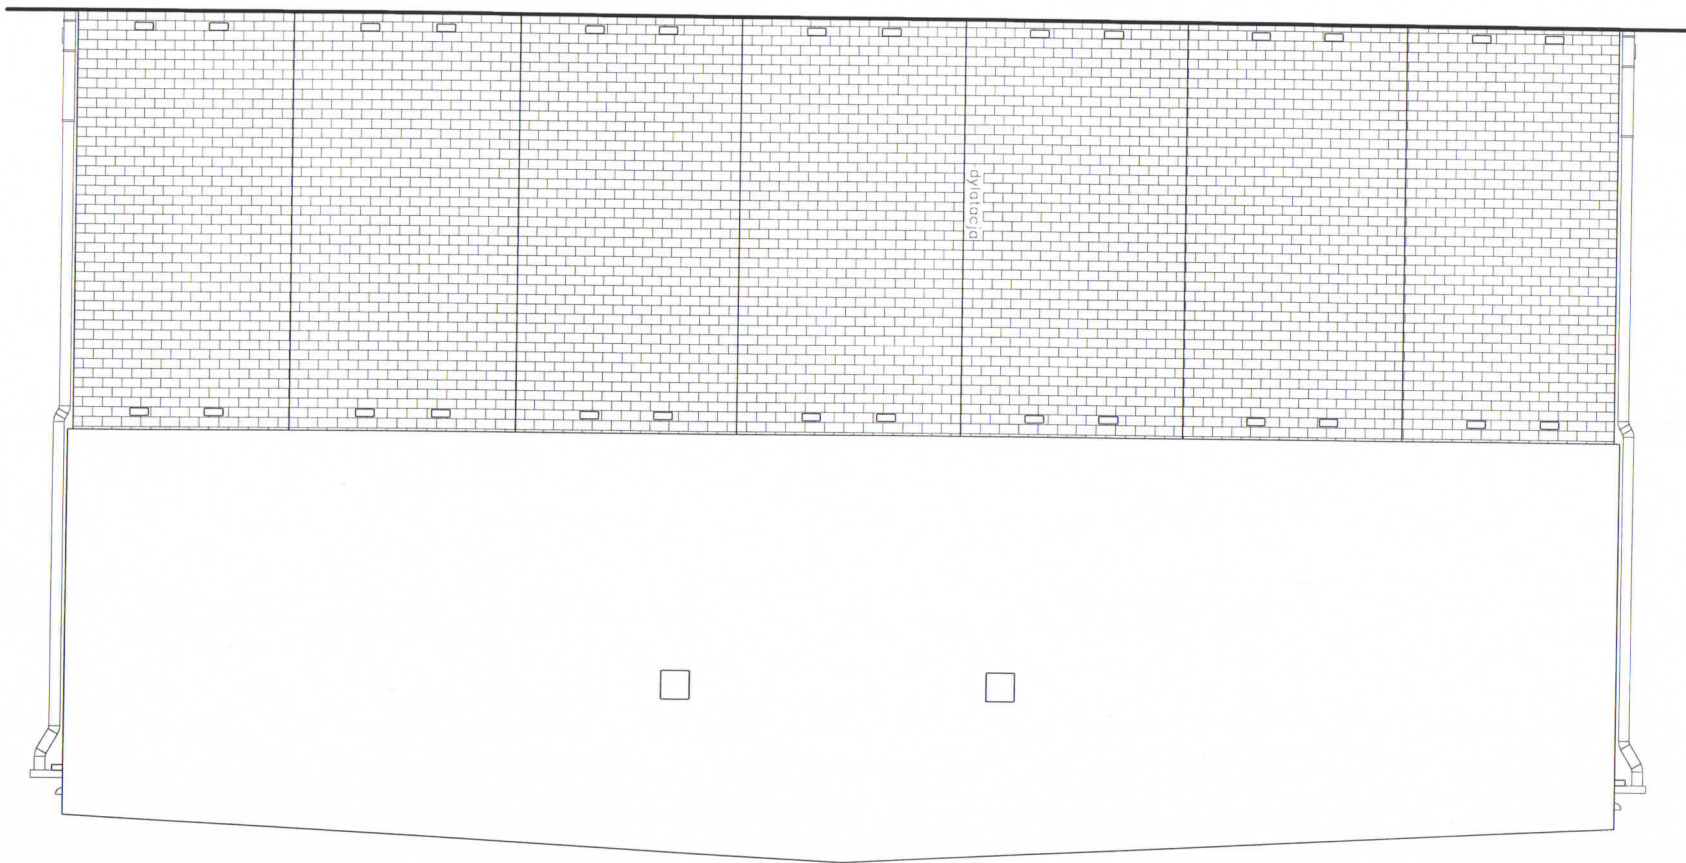


FILTROWNIA
ELEWACJA PÓŁNOCNA
SZKIC INWENTARYZACYJNY
skala 1:50

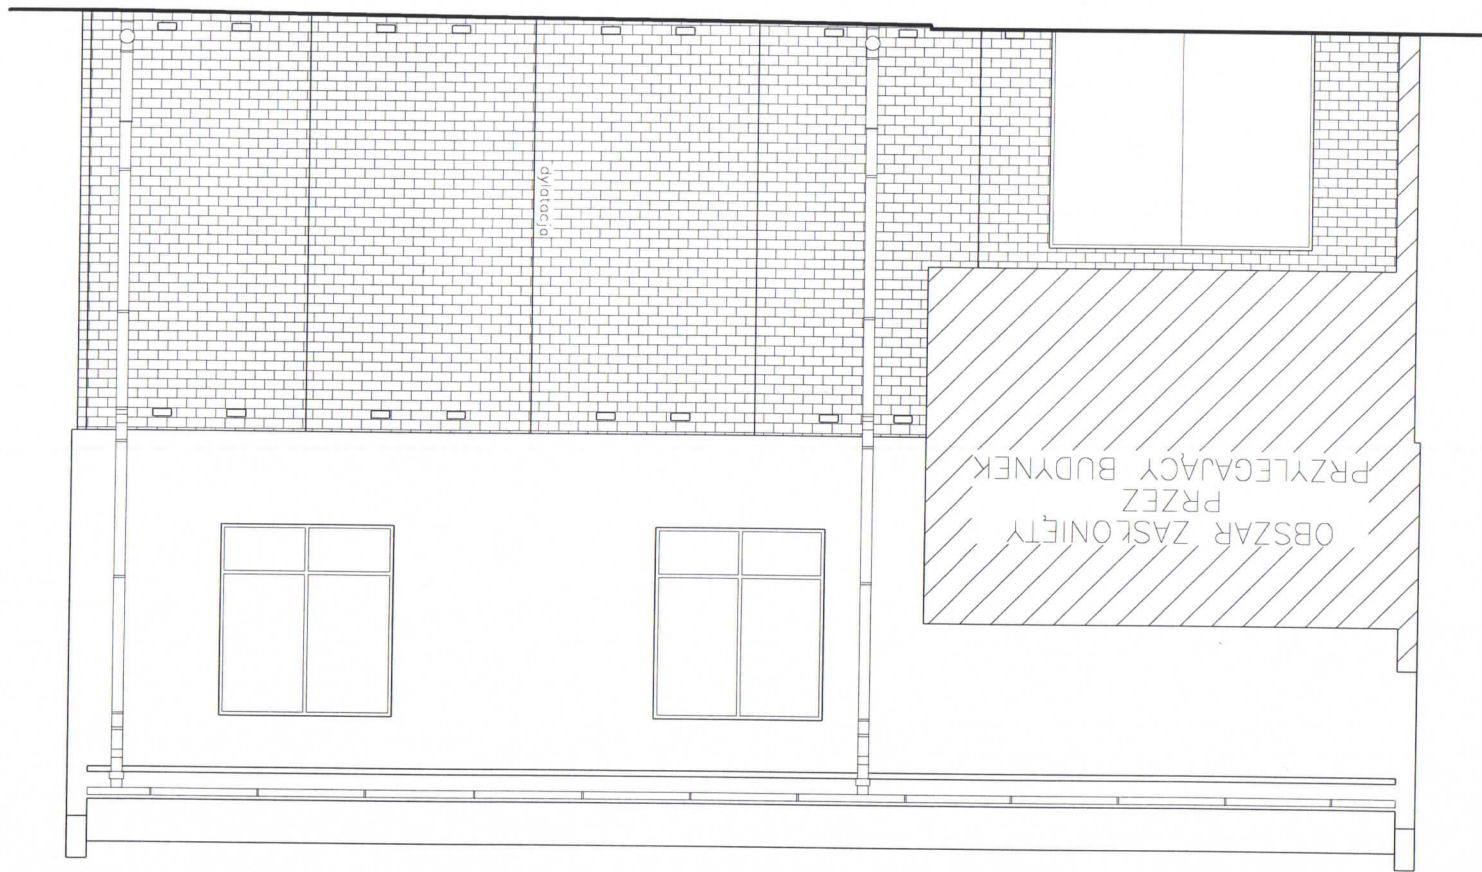

FILTROWNIA
ELEWACJA WSCHODNIA
SZKIC INWENTARYZACYJNY
skala 1:50

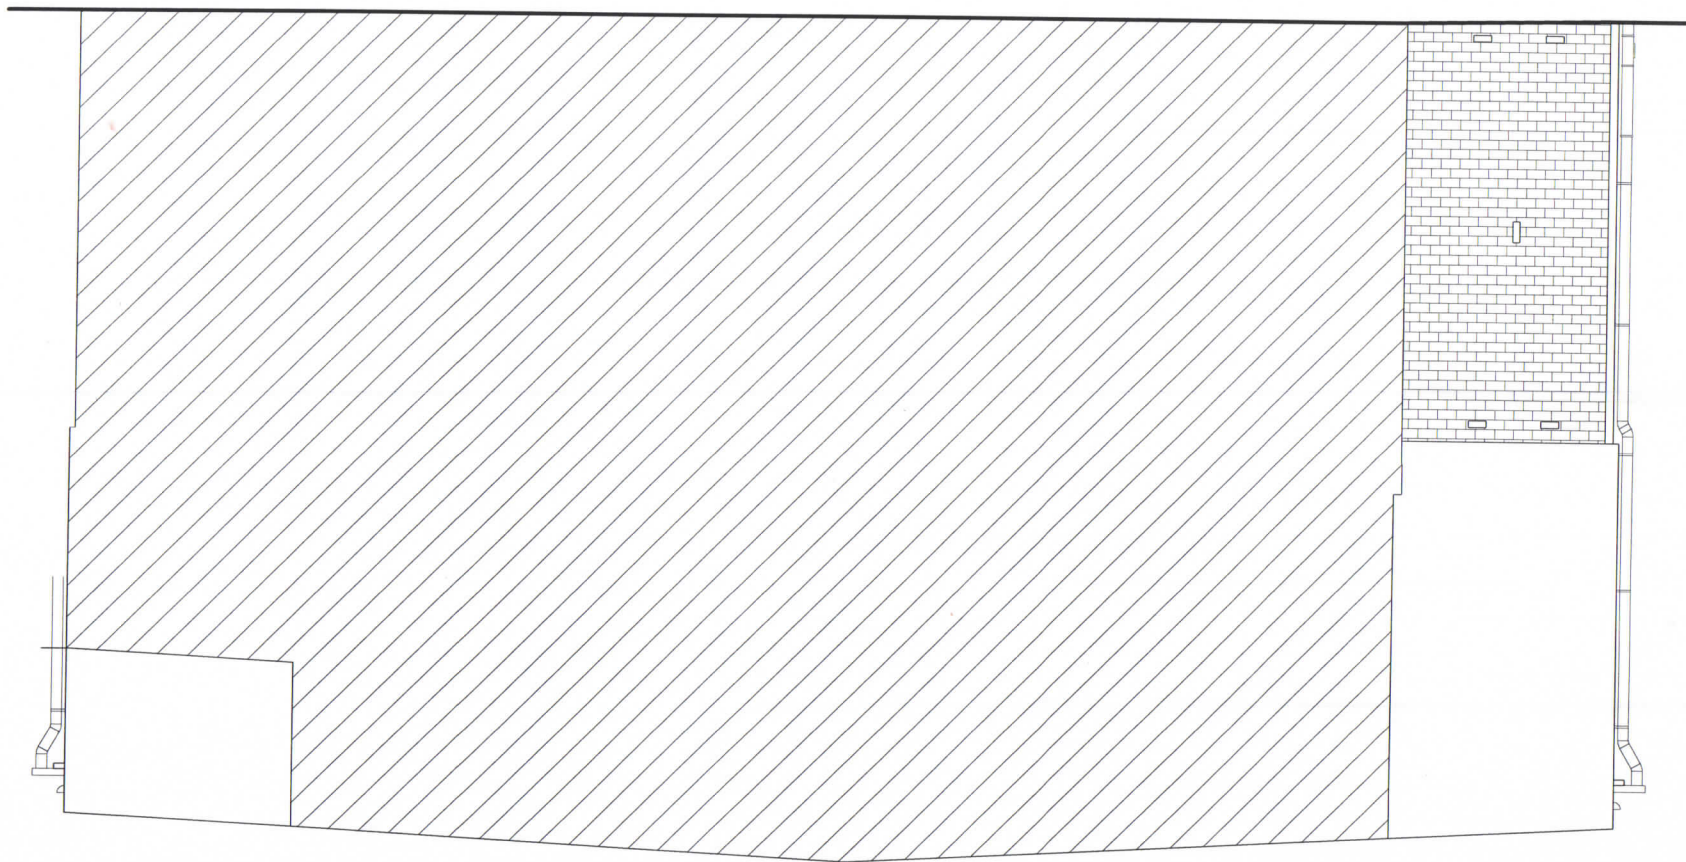


FILTROWNIA
ELEWACJA POŁUDNIOWA
SZKIC INWENTARYJNY
skala 1:50

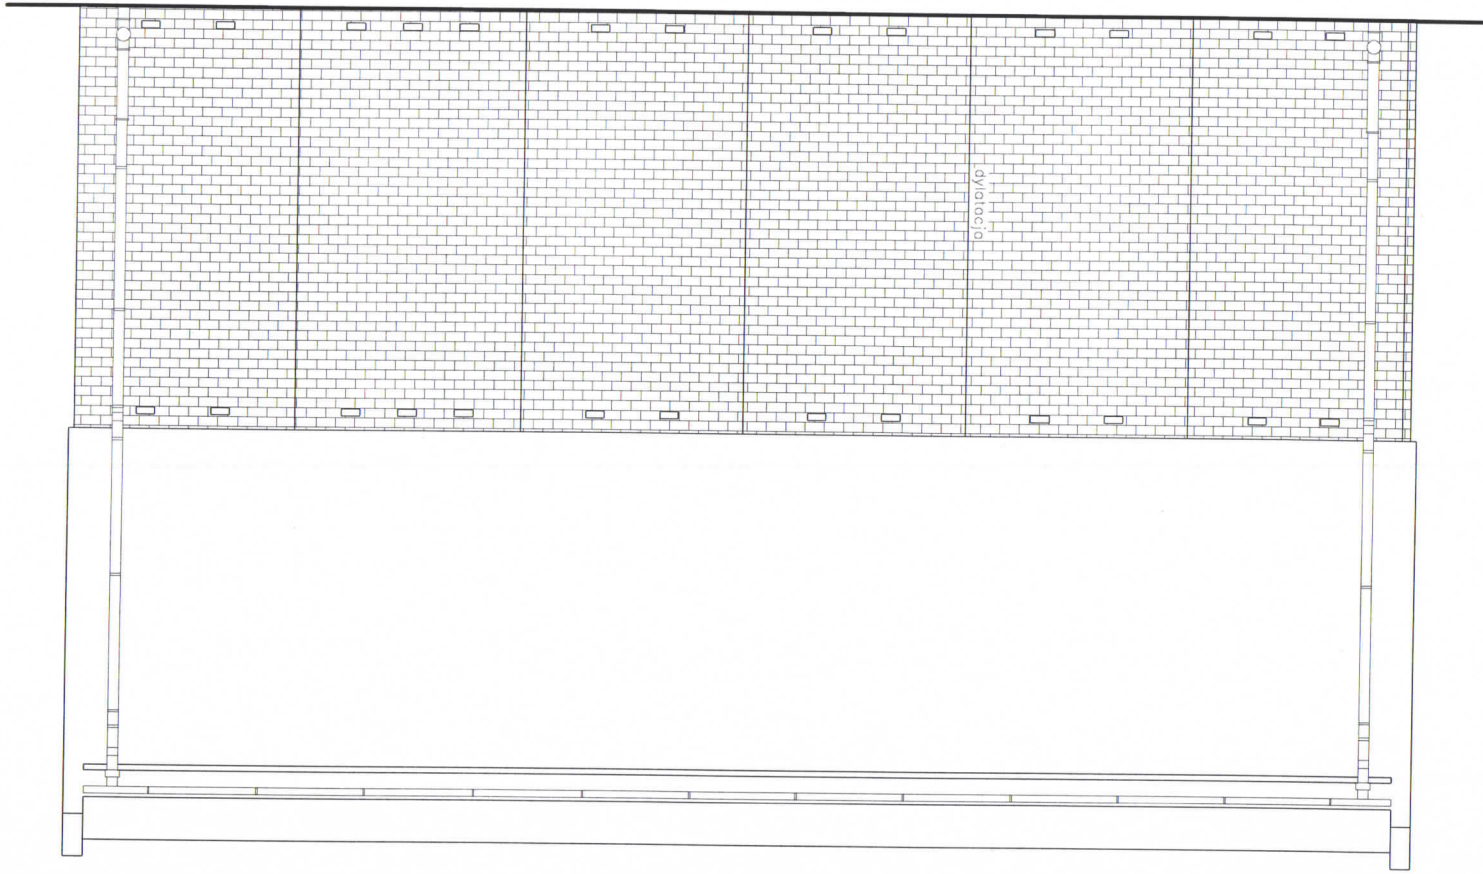


dywulacja

NAPOWIETRZALNIA
ELEMENTY ZACHODNIA
SZKIC INWENTARYZACYJNY
skala 1:50

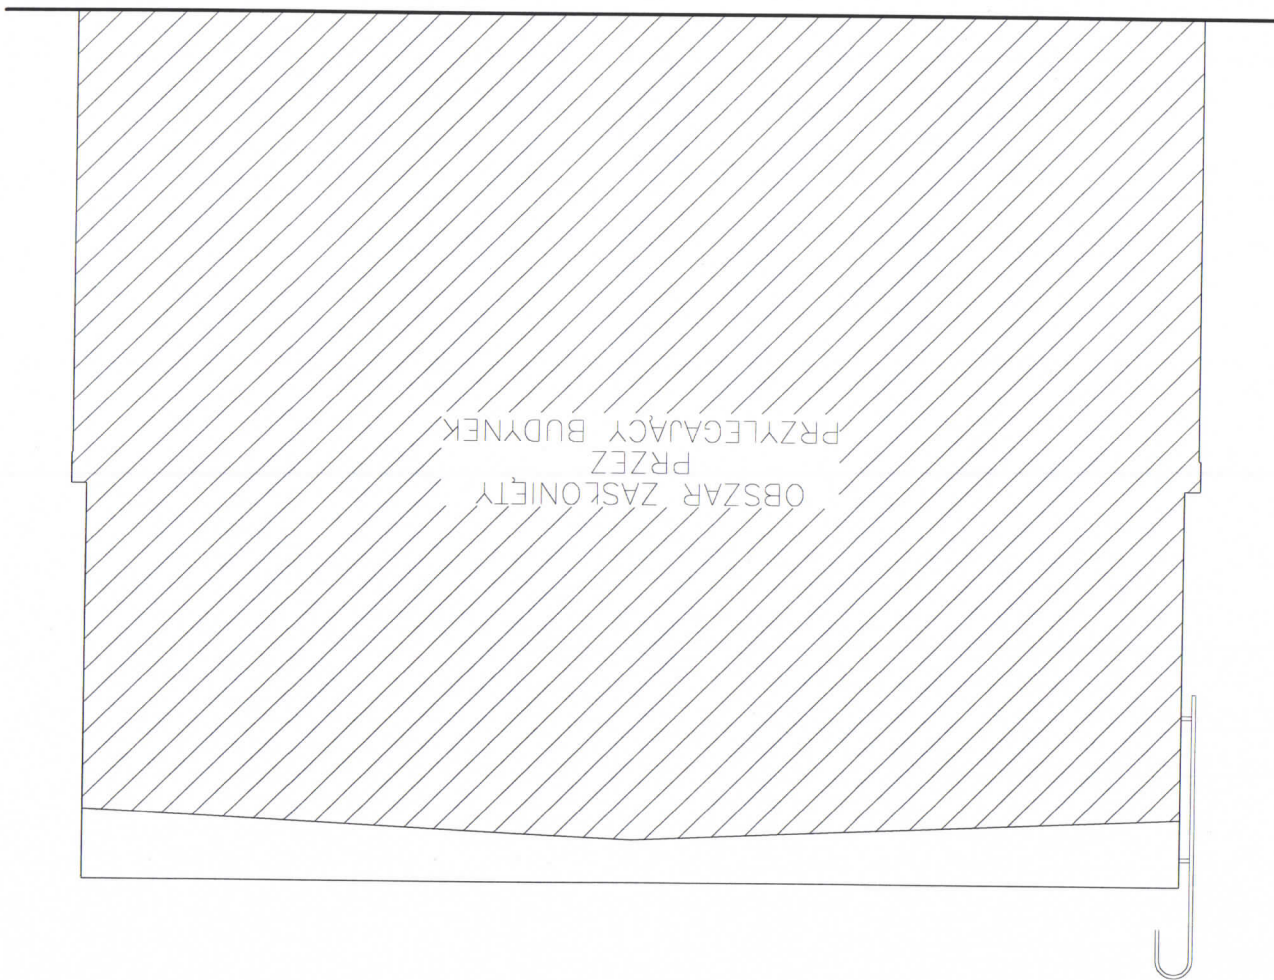


NAPOWIETRZALNIA
ELEWACJA WSCHODNIA
SZKIC INWENTARYZACYJNY
skala 1:50

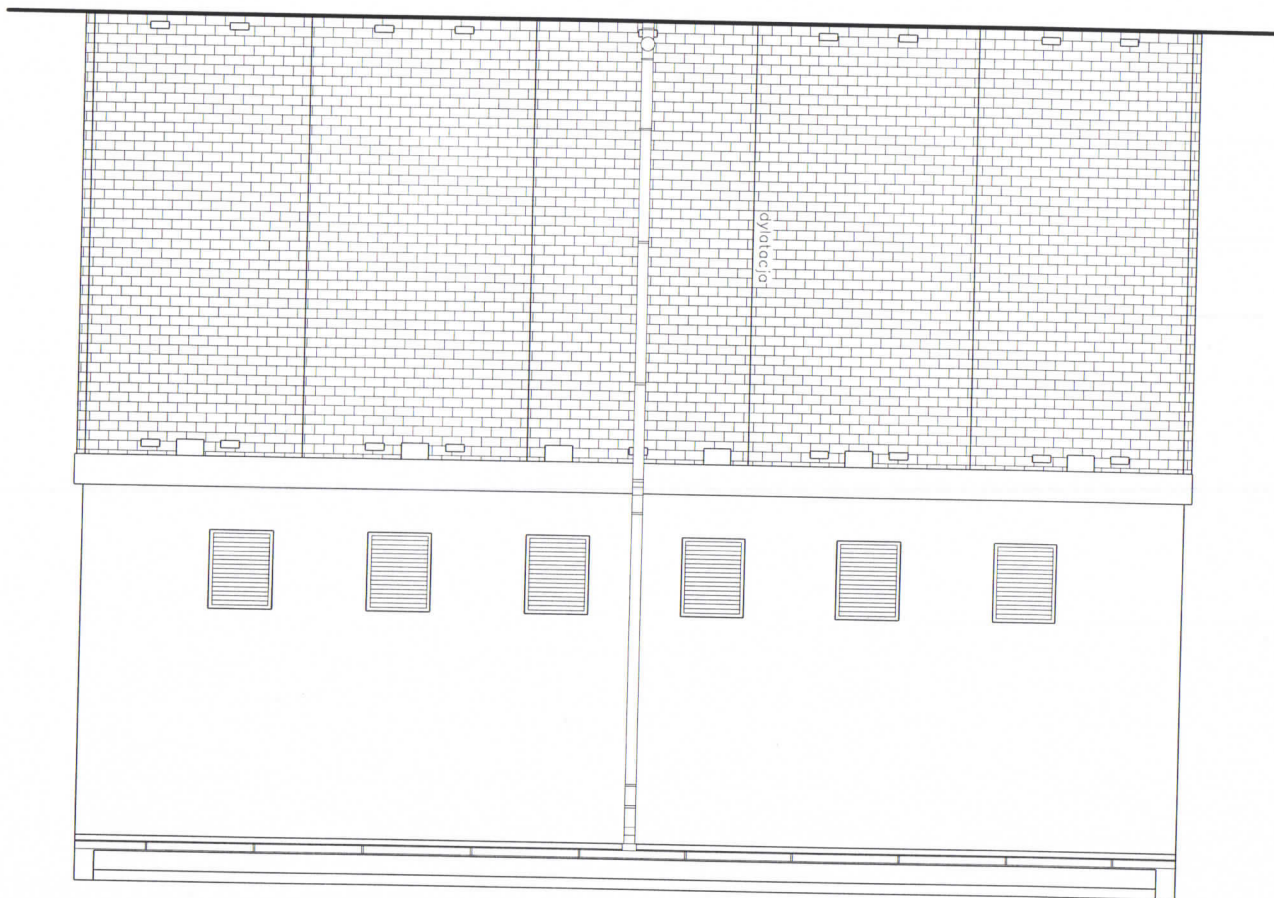

NAPOWIETRZALNIA
ELEWACJA PÓŁNOCNA I POŁUDNIOWA
SZKIC INWENTARYZACYJNY
skala 1:50

ELEWACJA PÓŁNOCNA

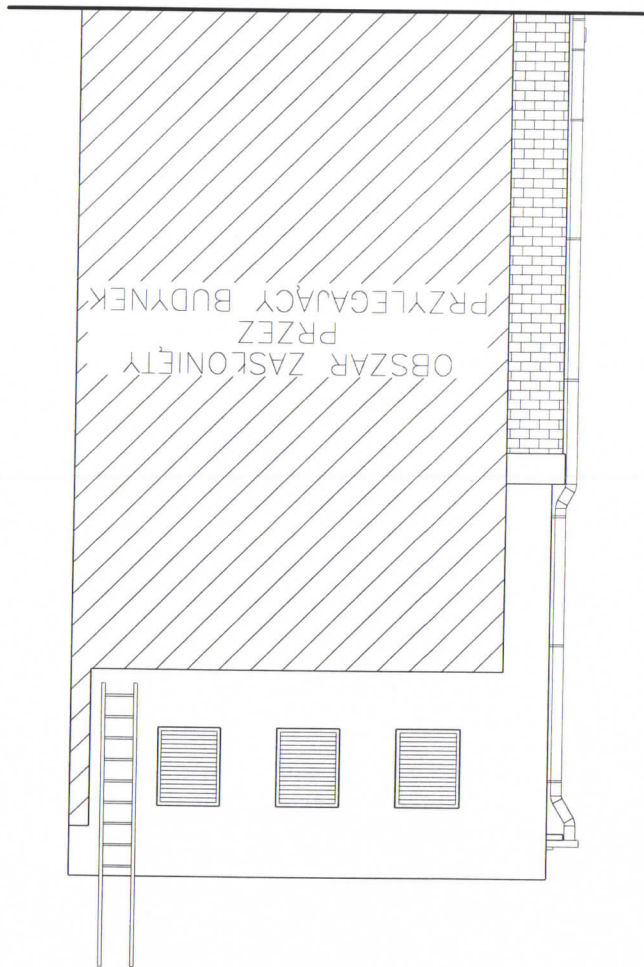

ELEWACJA POŁUDNIOWA

